


地盤反力係数図

地盤反力係数

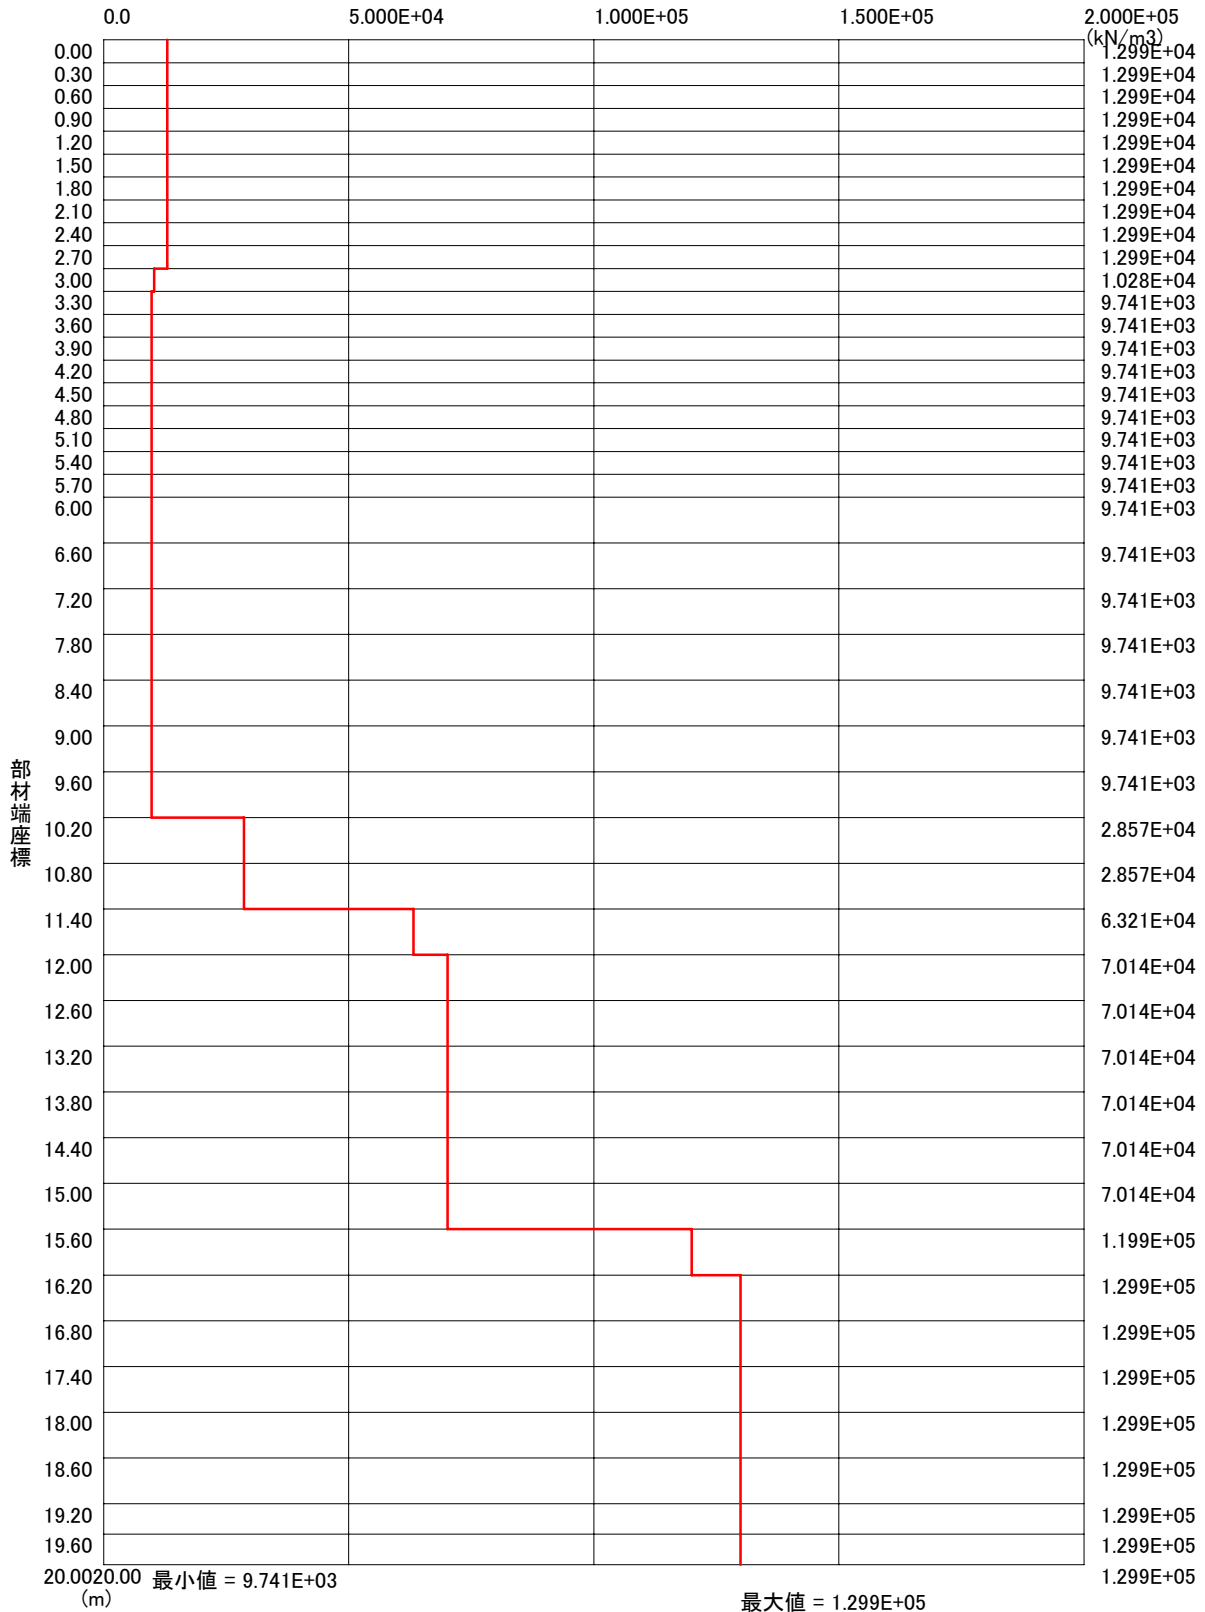

加力 : X-方向、左
 配置 : Y1 - X1
 杭 : F5 (φ 600.0) 杭頭 : 固定
 地盤 : Z1 杭先端 : 自由

弾性計算 (水平加力 = 2800.00 kN)